



GEODETSKI SITUACIJSKI NACRT STVARNOG STANJA S GEOMETRIJSKIM I TEHNIČKIM PODACIMA OBJEKTA

OBJEKT: Servisna zgrada
KATAstarska Općina: Velika Gorica
KATAstarska ČESTICA: 5240
OBJEKT EVIDENTIRAN U KATAstarsKOM OPERATU KAO: Servisna zgrada
UPRAVITELJ OBJEKTOM: Zrakoplovno - tehnički centar d.d., Sisačka 39E, OIB: 34378227174
IZVODAČ GEODETSKOG SITUACIJSKOG NACRTA: GeoFocus d.o.o., ZAGREB, Braće Cvijića 3

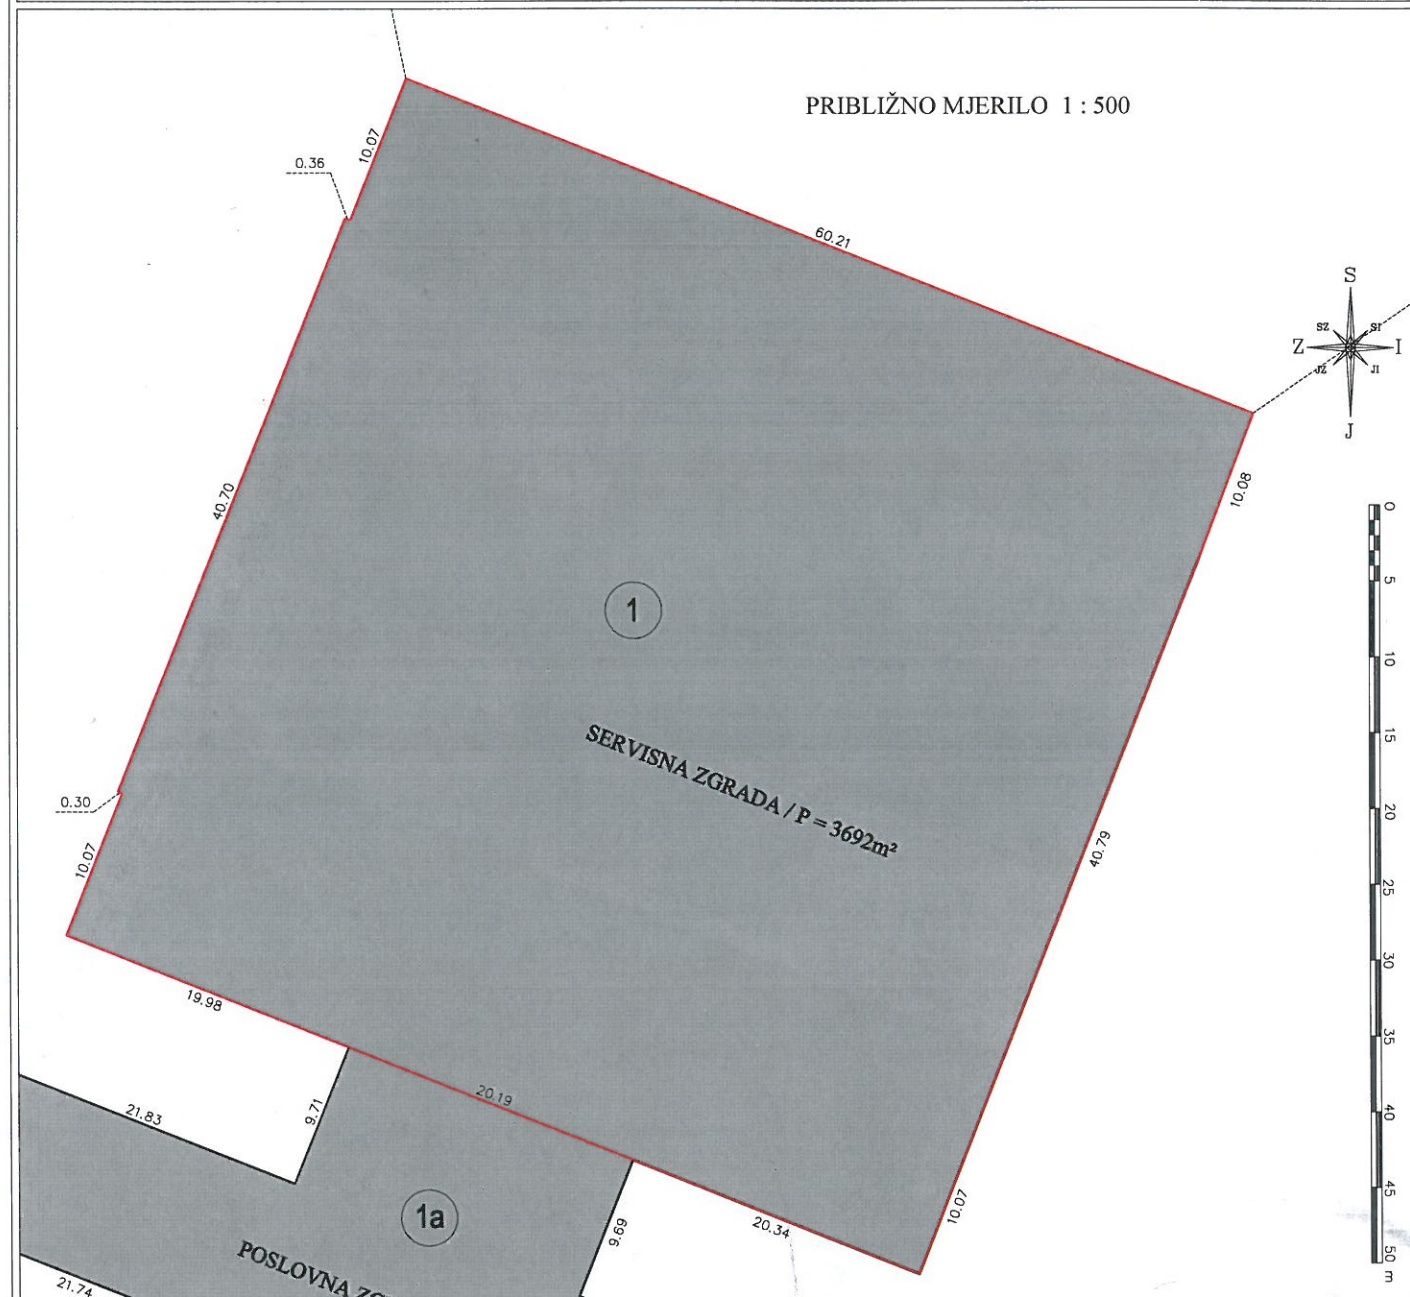

PRIKAZ OBJEKTA NA KOPIJI KATAstarsKOG PLANA
PRIBLIŽNO MJERILO 1 : 5000

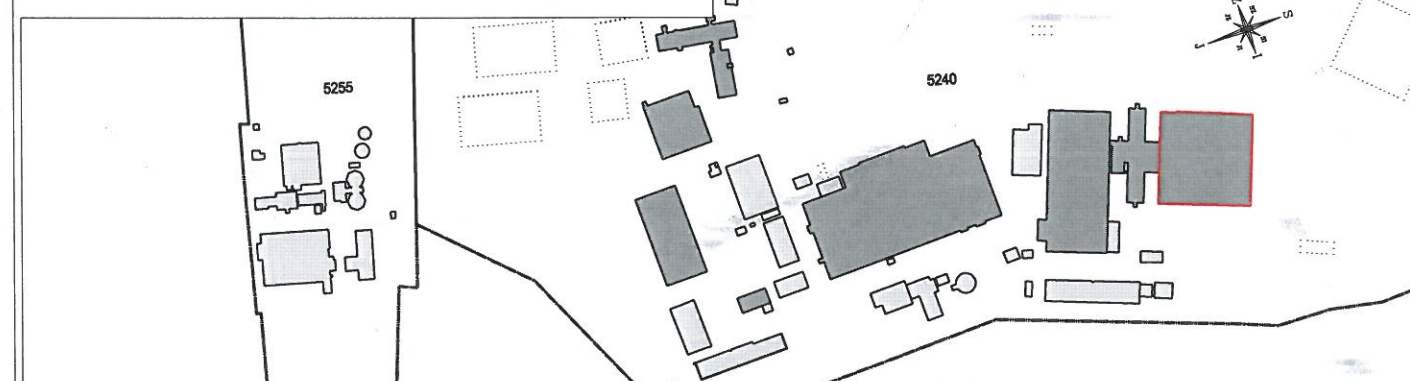

Ovjerava ovlaštenog inženjera geodezije:

Krunoslav Boc
univ.bacc.ing.geod. et geoinf.
Ovlašteni inženjer geodezije
GEOFOCUS d.o.o.
Zagreb
Geo 964

Krunoslav Boc, univ.bacc.ing.geod. et geoinf.

Projekt:

GEODETSKI SITUACIJSKI NACRT OBJEKTA

Naručitelj:

ZTC
ZRAKOPLONO TEHNIČKI CENTAR D.D.
10410 Velika Gorica, Sisačka 39E
OIB: 34378227174

Izvođač:

GeoFocus d.o.o.
za geodeziju, građevinu i geofizičke radove
Braće Cvijića 3, 10 000 Zagreb, +385 (0)1 553 4988

Koordinator: Krunoslav Boc, mag.ing.geod. et geoinf.

Snimili: Marko Cindrić, mag.ing.geod. et geoinf.

Obradili: Marko Cindrić, mag.ing.geod. et geoinf.

Danijel Špoljarić, univ.bacc.ing.geod. et geoinf.

Mjesto izrade:

Zagreb

Datum:

17.11.2014.

TEHNIČKI I GEOMETRIJSKI PODACI OBJEKTA

GEOMETRIJSKI PODACI:

TLOCRTNE DIMENZIJE OBJEKTA:
(60.21m x 60.93m)+(0.30m x 40.70m)

TLOCRTNA POVRŠINA OBJEKTA:
3692 m²

VISINA OBJEKTA:
16.60m

TEHNIČKI PODACI:

GODINA IZGRADNJE:
1982

SAŽETI TEHNIČKI OPIS I NAČIN UPORABE OBJEKTA (NAMJENA):

Objekt je namijenjen servisiranju zrakoplova

FOTOGRAFIJA OBJEKTA:

